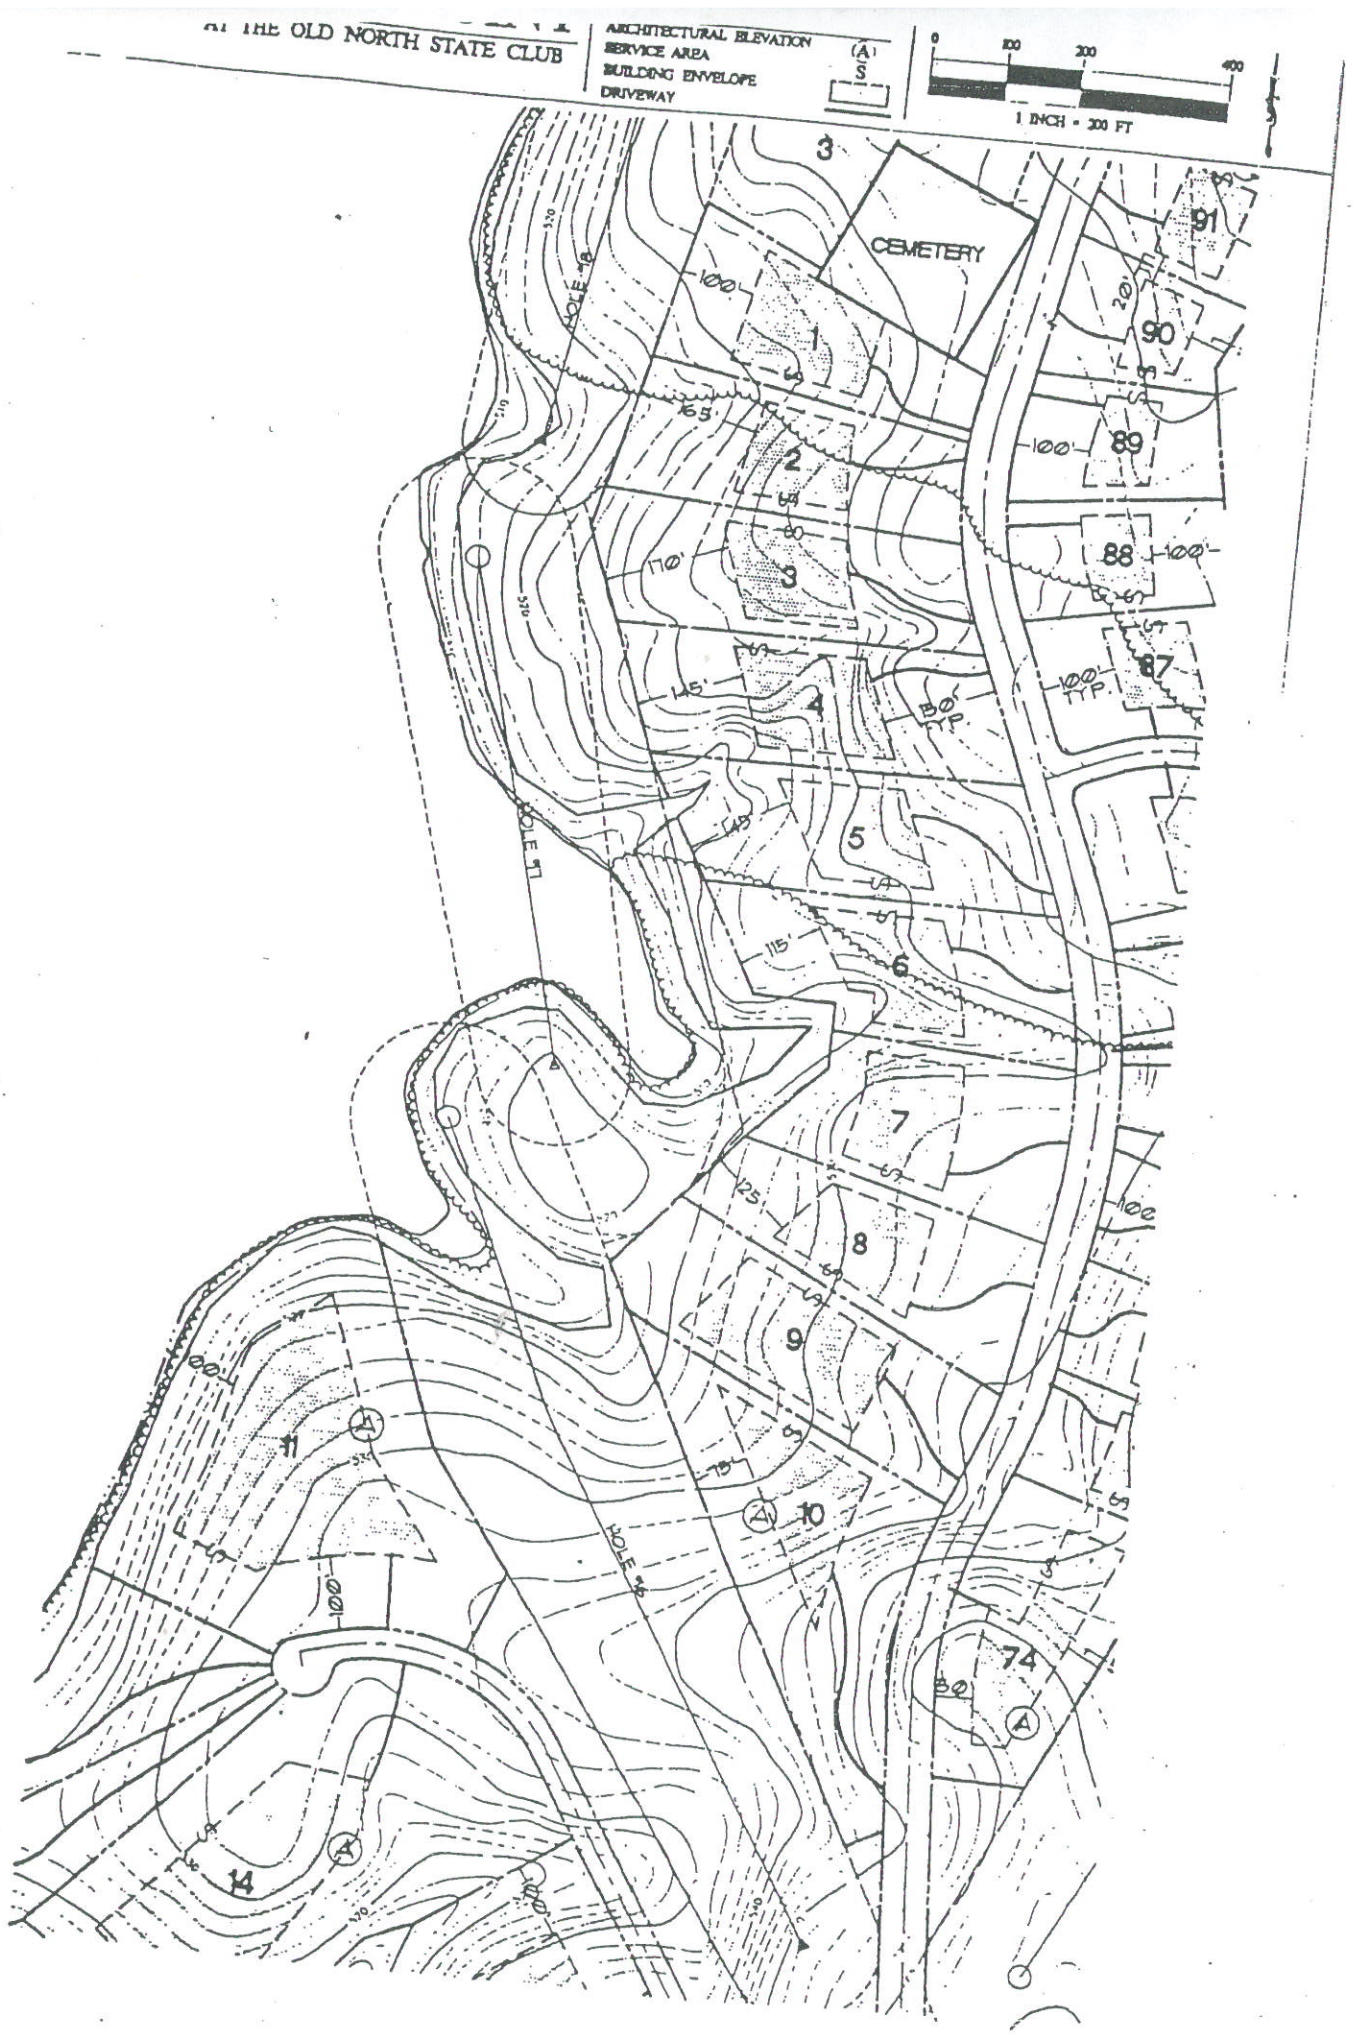
OF THE OLD NORTH STATE CLUB
ARCHITECTURAL ELEVATION
SERVICE AREA
BUILDING ENVELOPE
DRIVEWAY
0
100
200
400
1 INCH = 200 FT
CEMETERY
HOLE #8
HOLE #7
HOLE #6
1
2
3
4
5
6
7
8
9
10
11
14
74
87
88
89
90
91
100'
165'
110'
145'
115'
125'
80'
100' TYP.
80' TYP.